


POHLED NA SEVERNÍ KŘÍDLO Z NÁDVOŘÍ

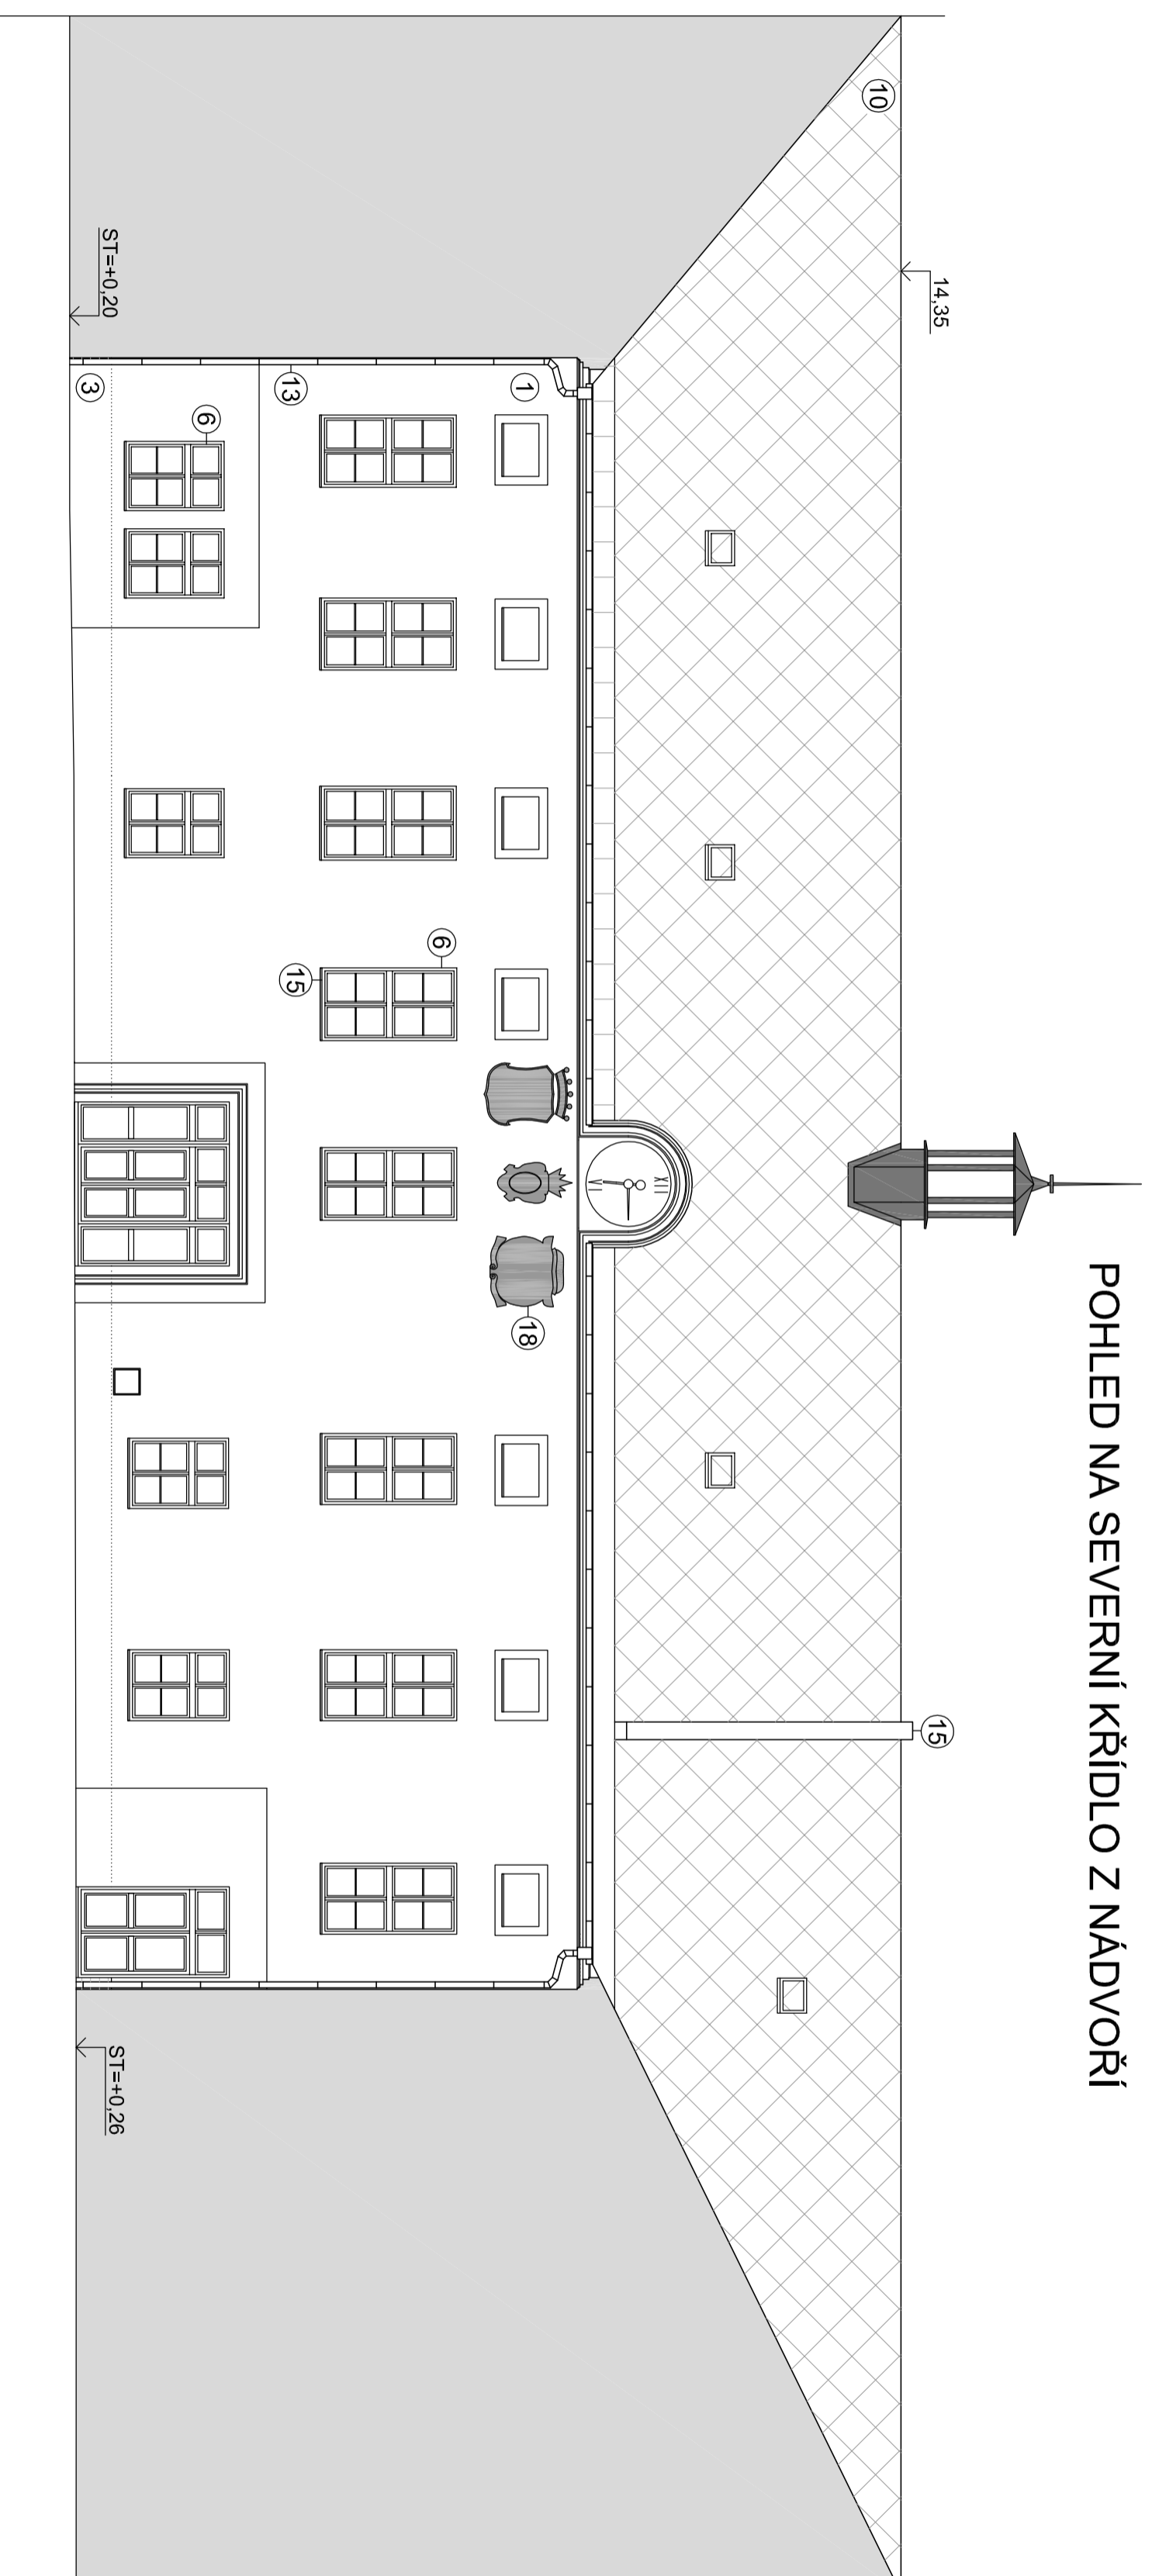

POHLED NA VÝCHODNÍ KŘÍDLO Z NÁDVOŘÍ

