


POHLED NA JIŽNÍ KŘÍDLO Z NÁDVORÍ

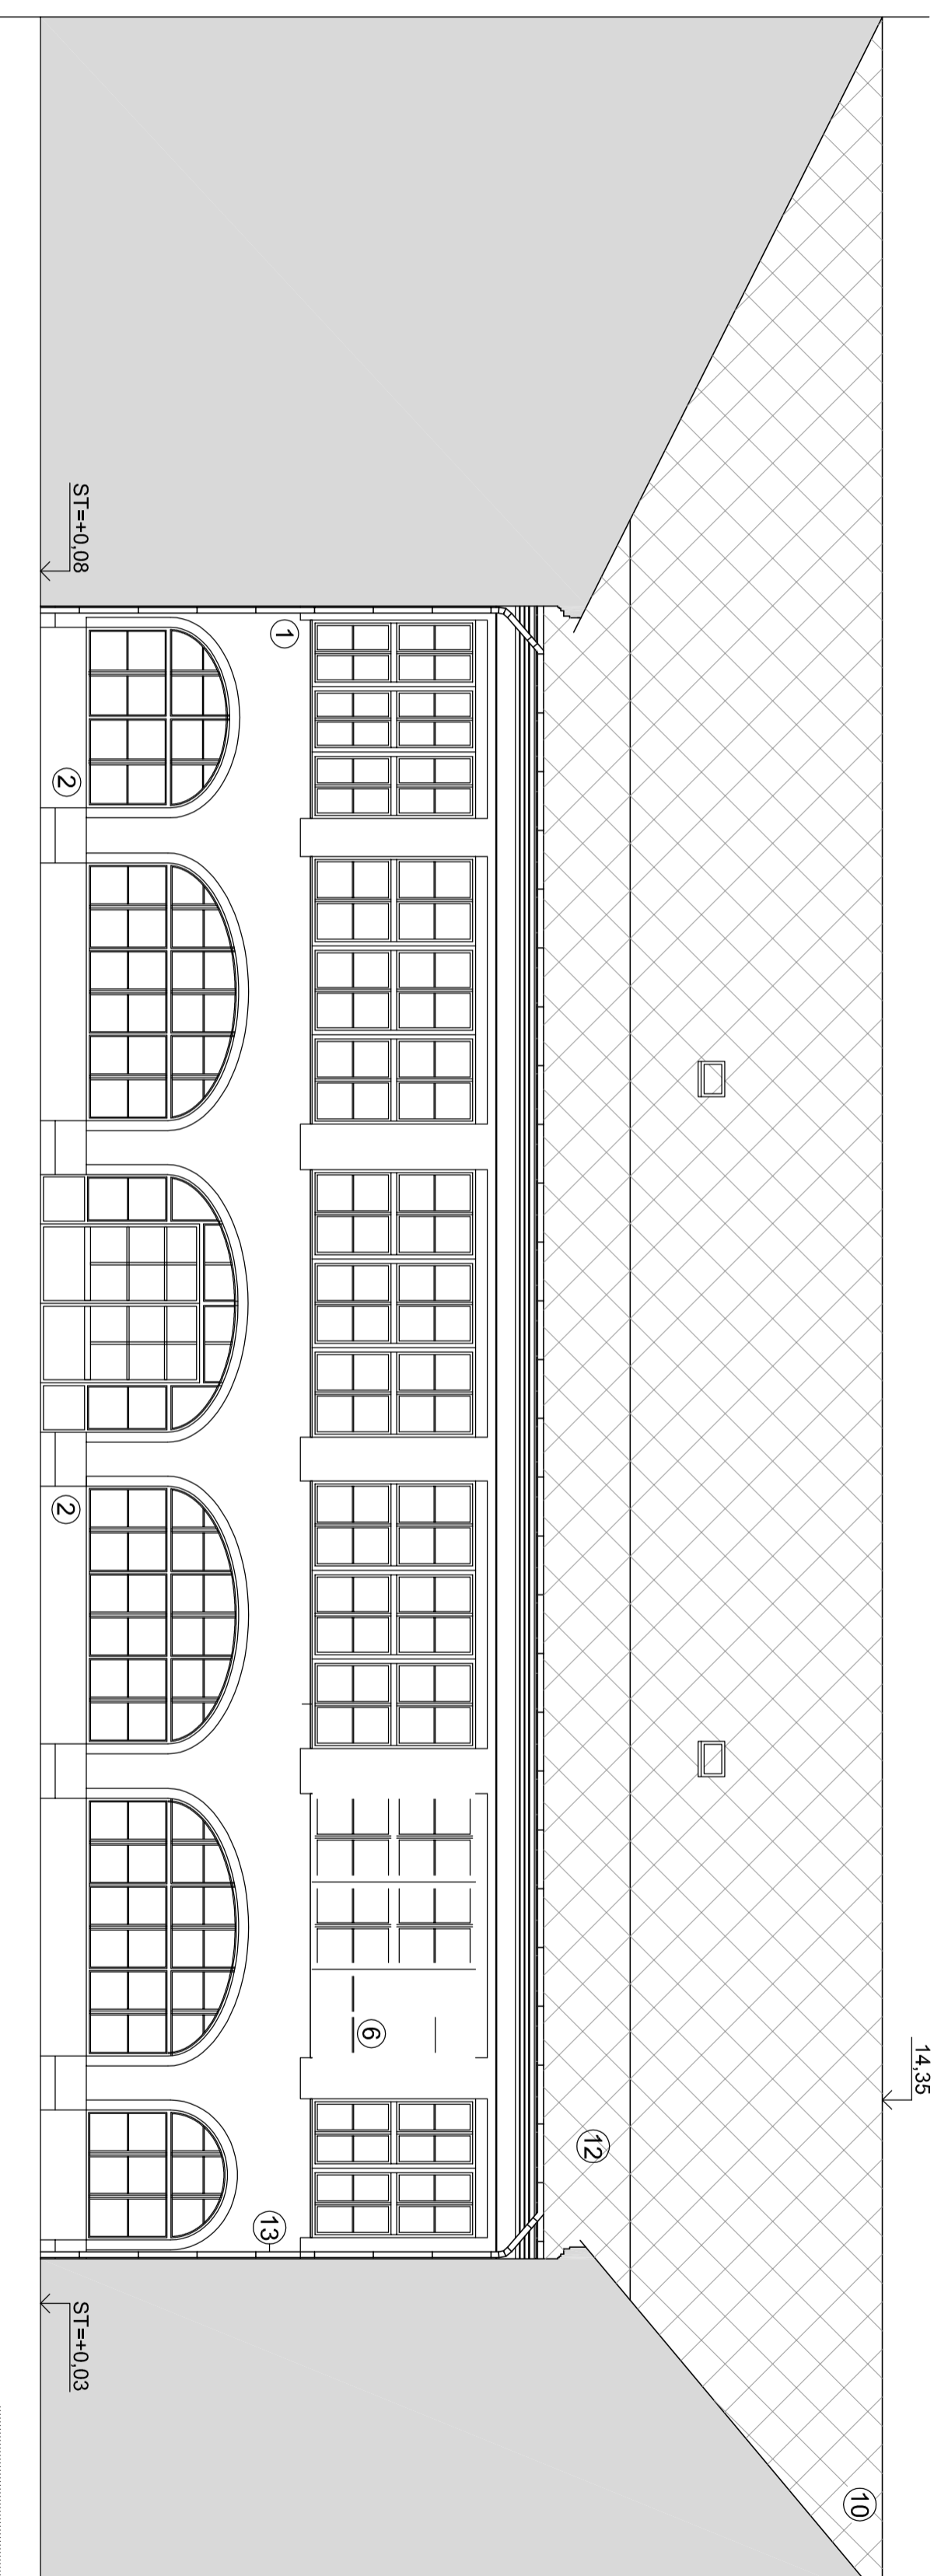

POHLED NA ZÁPADNÍ KŘÍDLO Z NÁDVORÍ

