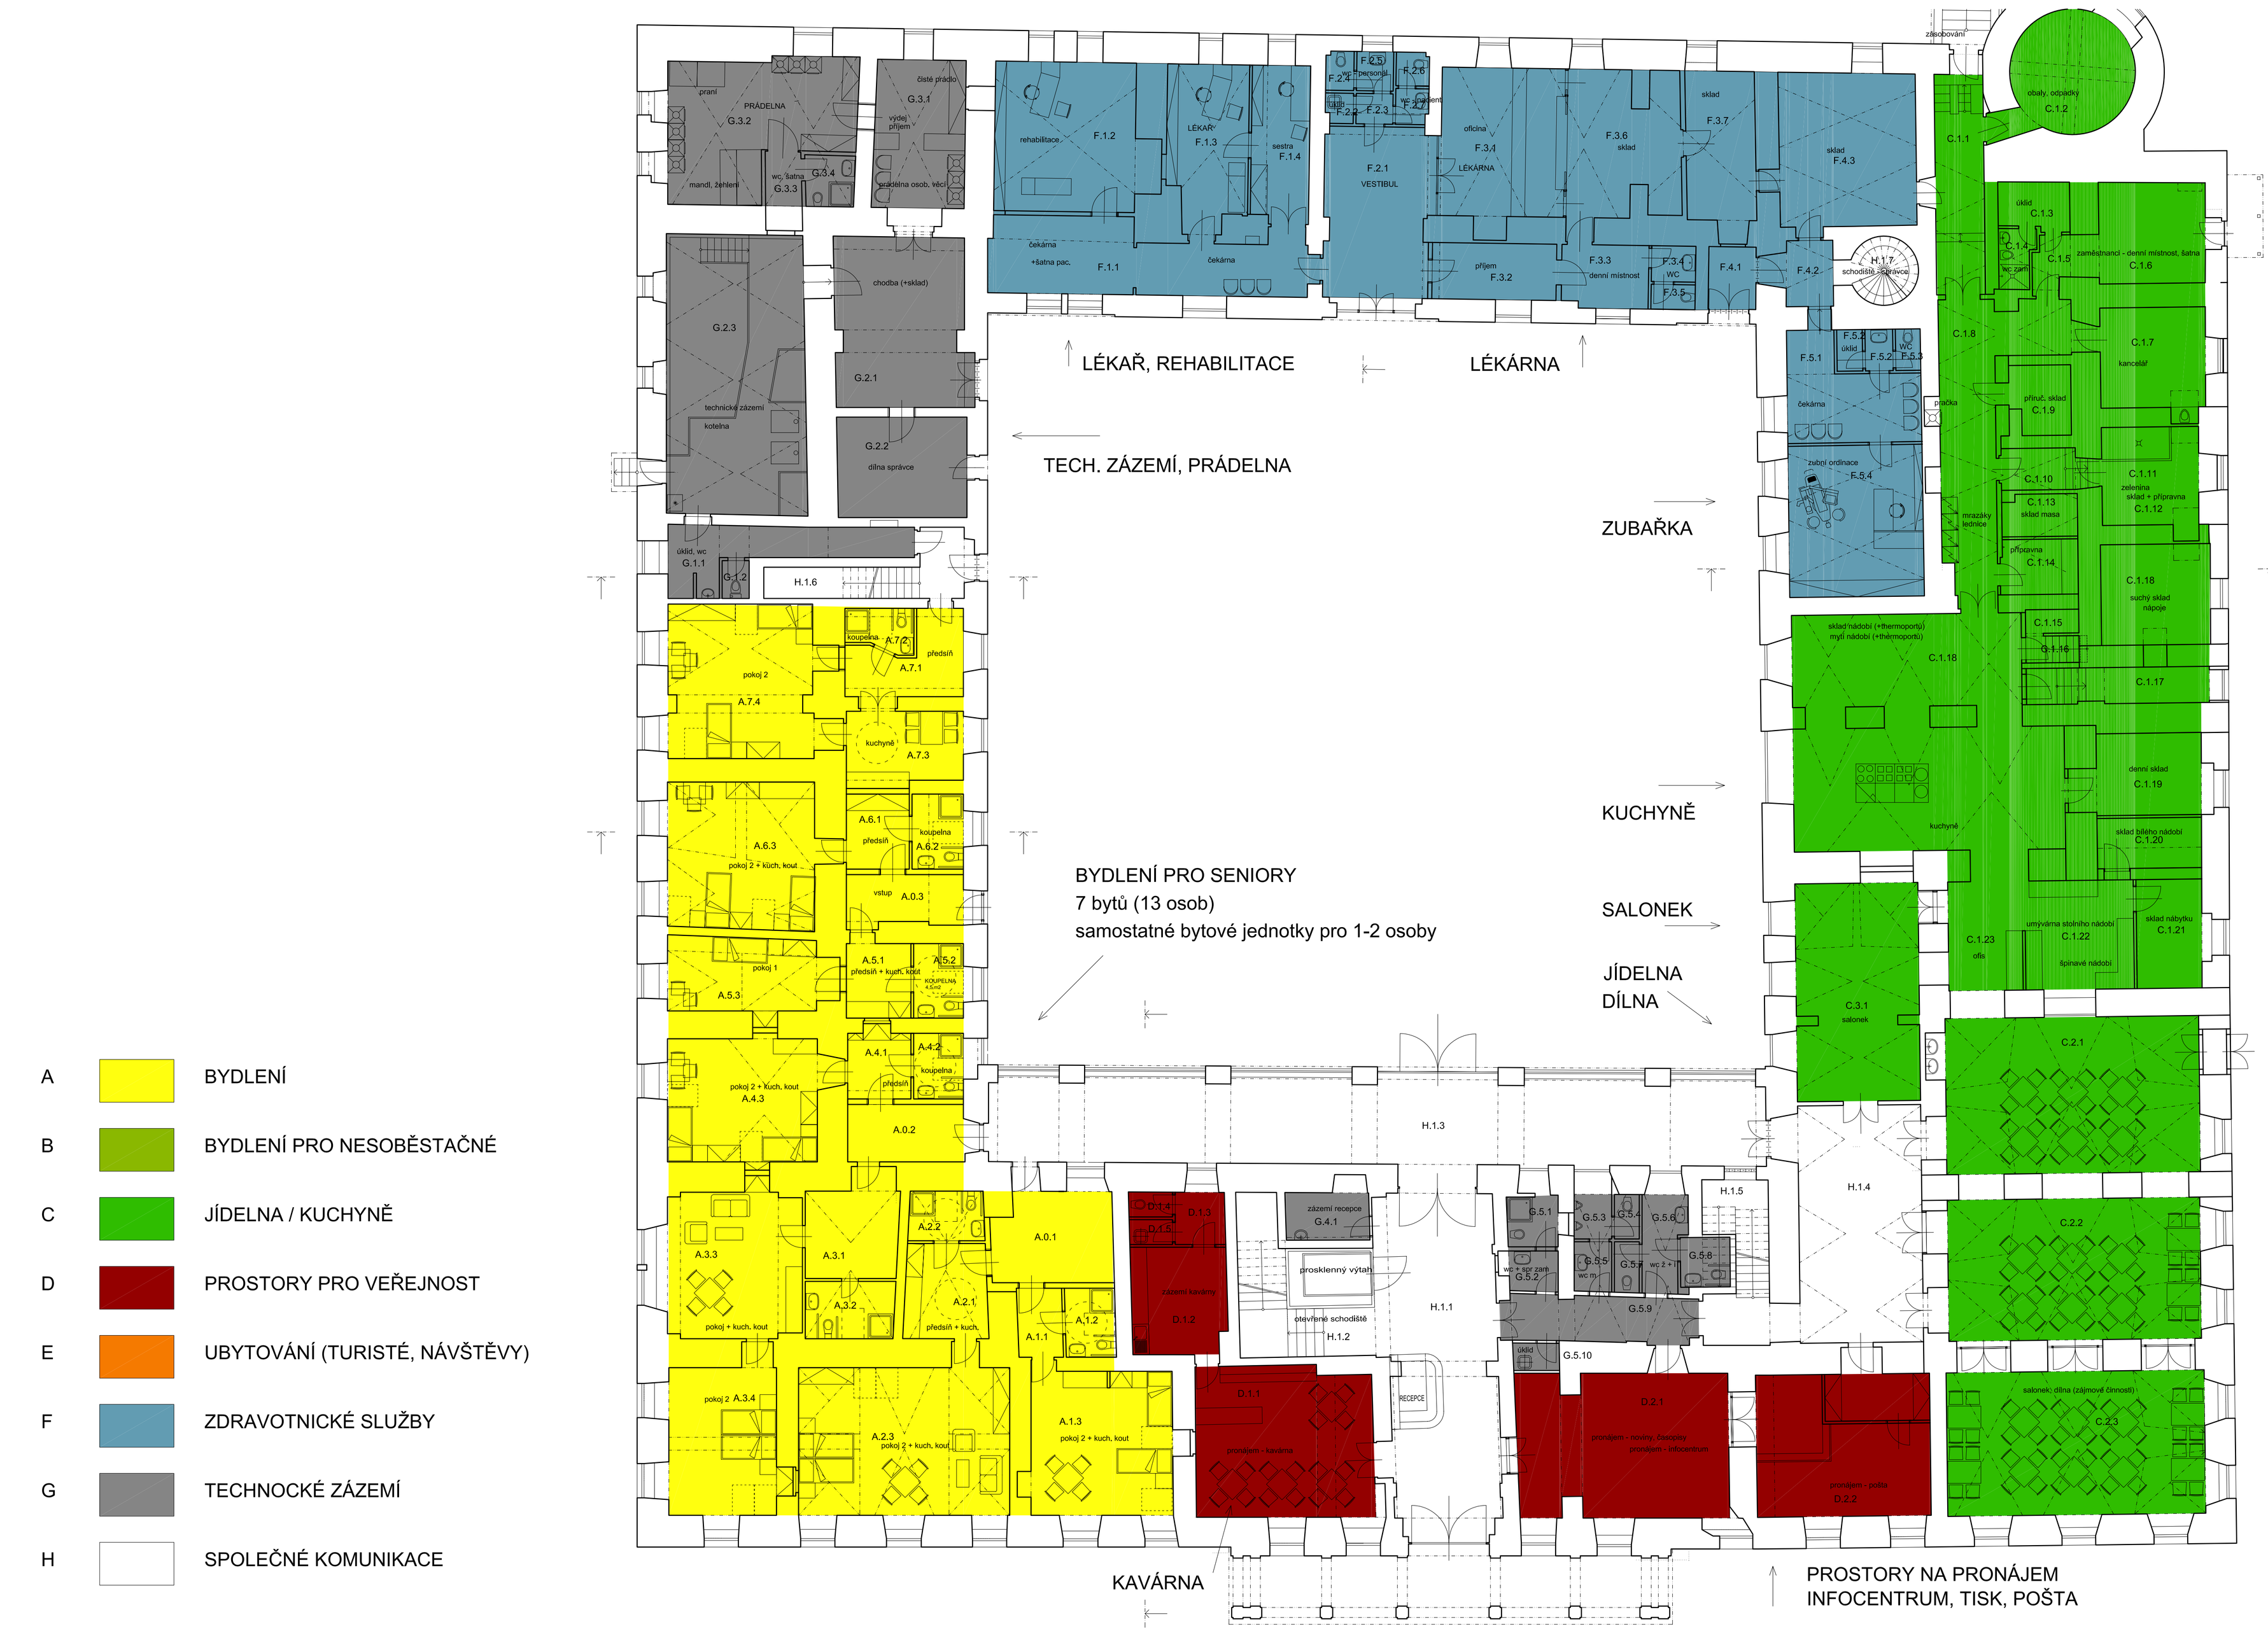
LÉKAŘ, REHABILITACE
LÉKÁRNA
TECH. ZÁZEMÍ, PRÁDELNA
ZUBAŘKA
KUCHYNĚ
BYDLENÍ PRO SENIORY
7 bytů (13 osob)
samostatné bytové jednotky pro 1-2 osoby
SALONEK
JÍDELNA
DÍLNA
KAVÁRNA
PROSTORY NA PRONÁJEM
INFOCENTRUM, TISK, POŠTA
A BYDLENÍ
B BYDLENÍ PRO NESOBĚSTAČNÉ
C JÍDELNA / KUCHYNĚ
D PROSTORY PRO VEŘEJNOST
E UBYTOVÁNÍ (TURISTÉ, NÁVŠTĚVY)
F ZDRAVOTNICKÉ SLUŽBY
G TECHNOCKÉ ZÁZEMÍ
H SPOLEČNÉ KOMUNIKACE